


"Domizil am Park"

Wohnung 01 - Erdgeschoss

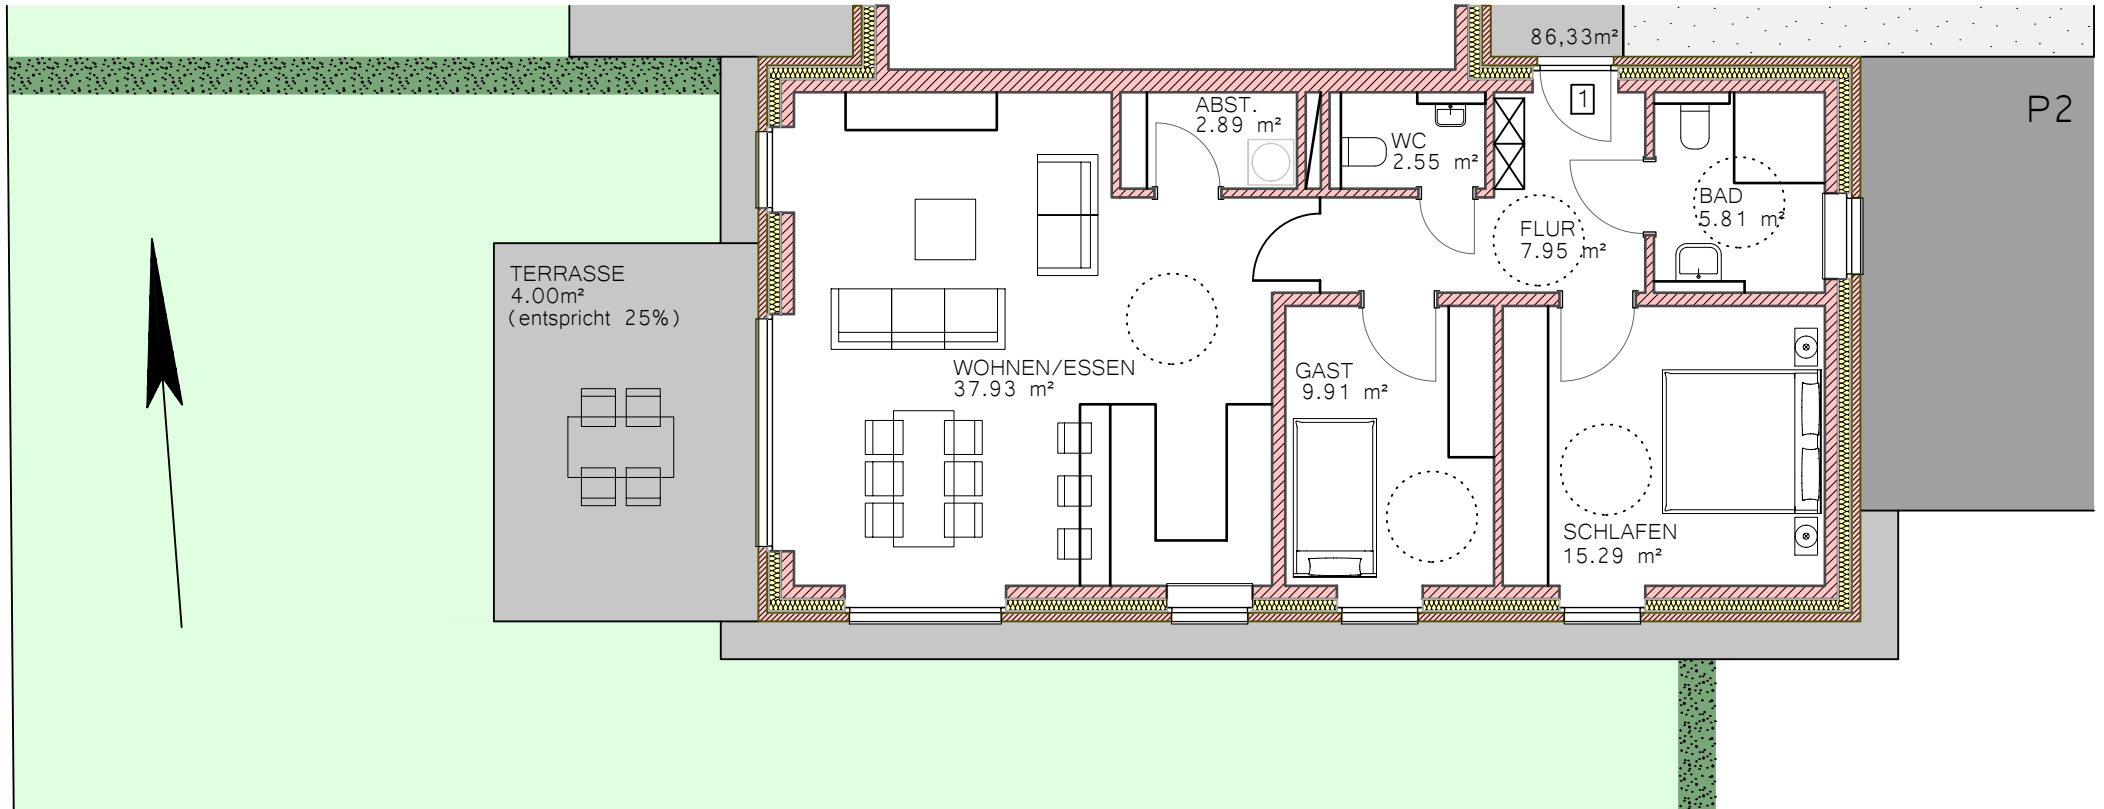


Gesamte Wohnfläche: 86,33 m²

Zusätzlicher Kellerraum: 6,39m²

92,72m²

"Domizil am Park"

Wohnung 02 - Erdgeschoss

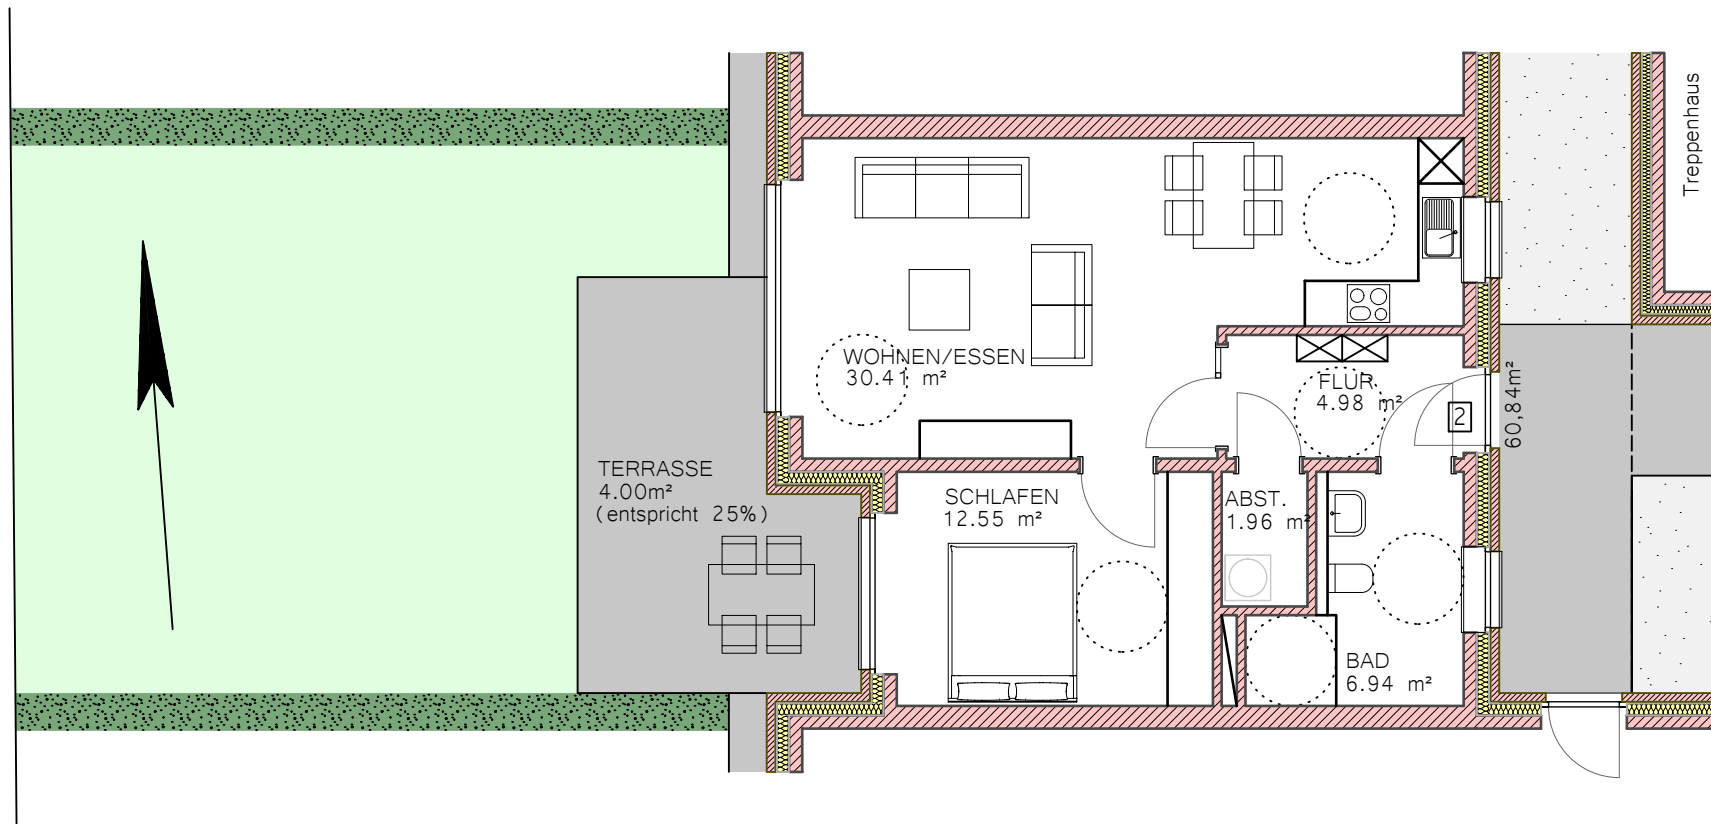


Gesamte Wohnfläche: 60,84 m²
Zusätzlicher Kellerraum: 4,54m²

65,38m²

"Domizil am Park"

Wohnung 03 - Erdgeschoss

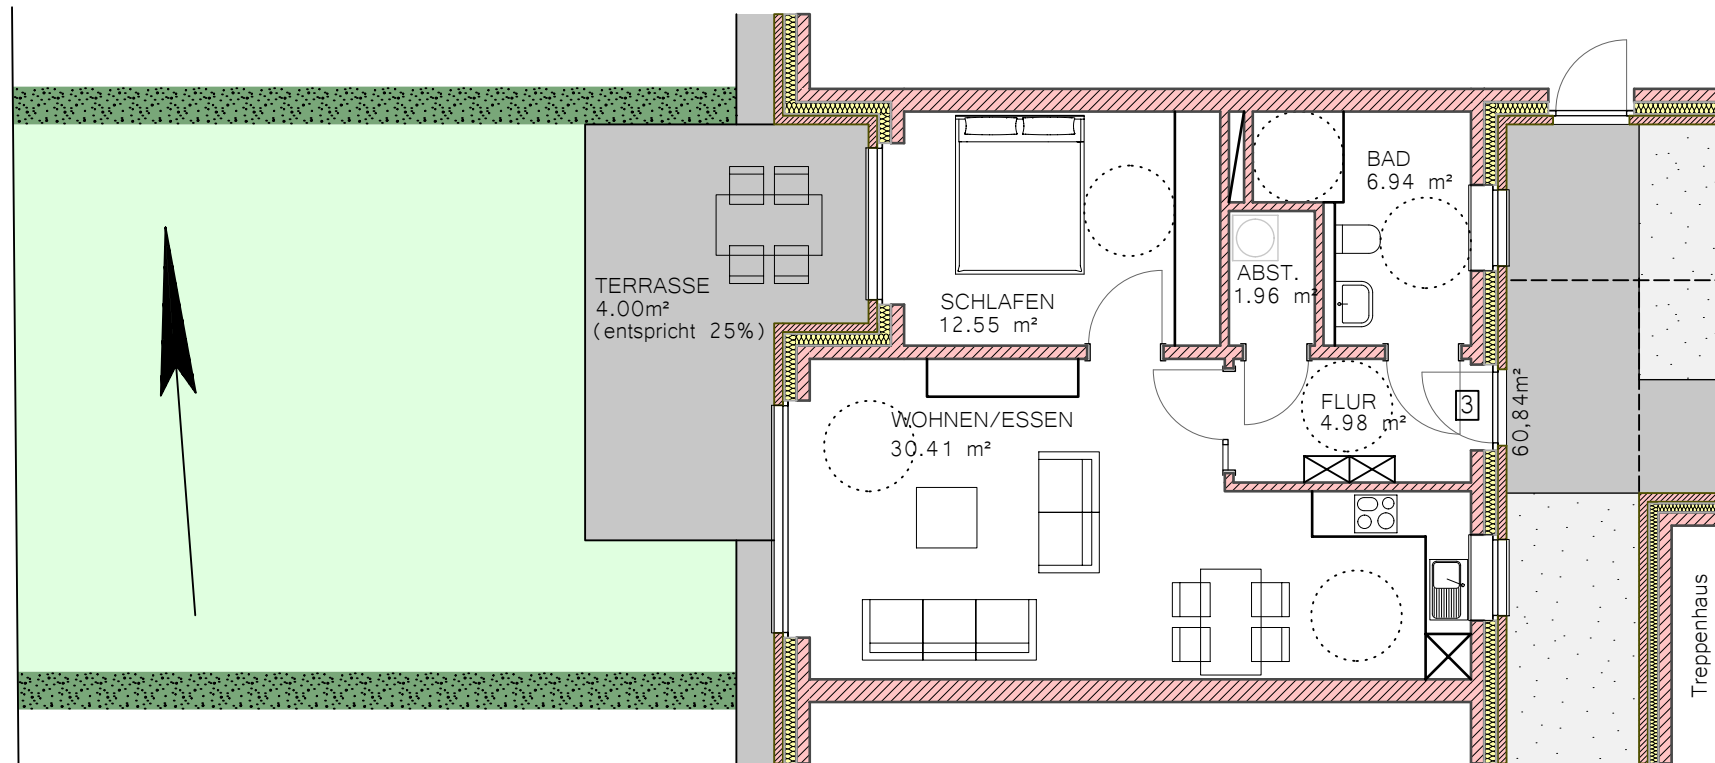


Gesamte Wohnfläche: 60,84 m²
Zusätzlicher Kellerraum: 4,54m²

65,38m²

Gesamte Wohnfläche: 86,33 m²
Zusätzlicher Kellerraum: 6,39m²

92,72m²

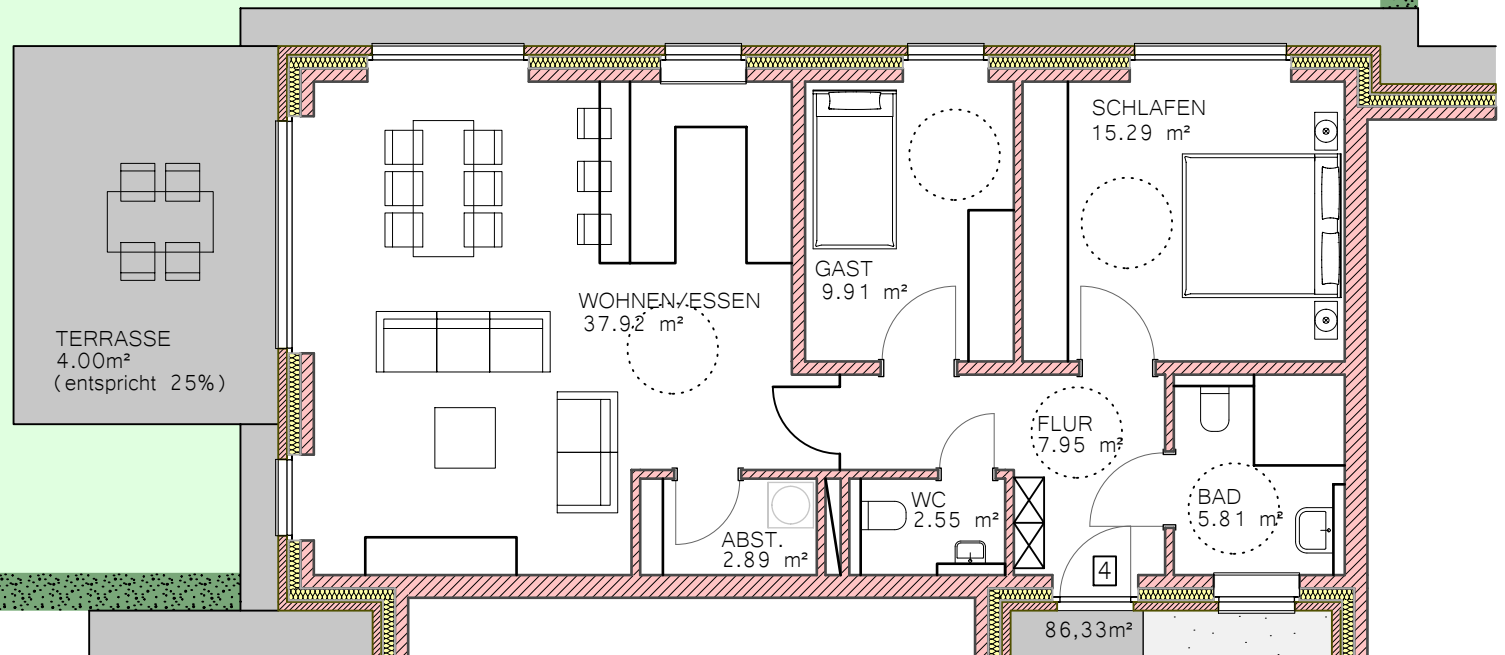



Gesamte Wohnfläche: 91,33 m²
Zusätzlicher Kellerraum: 4,54m²

95,87m²

"Domizil am Park"

Wohnung 05
Erdgeschoss

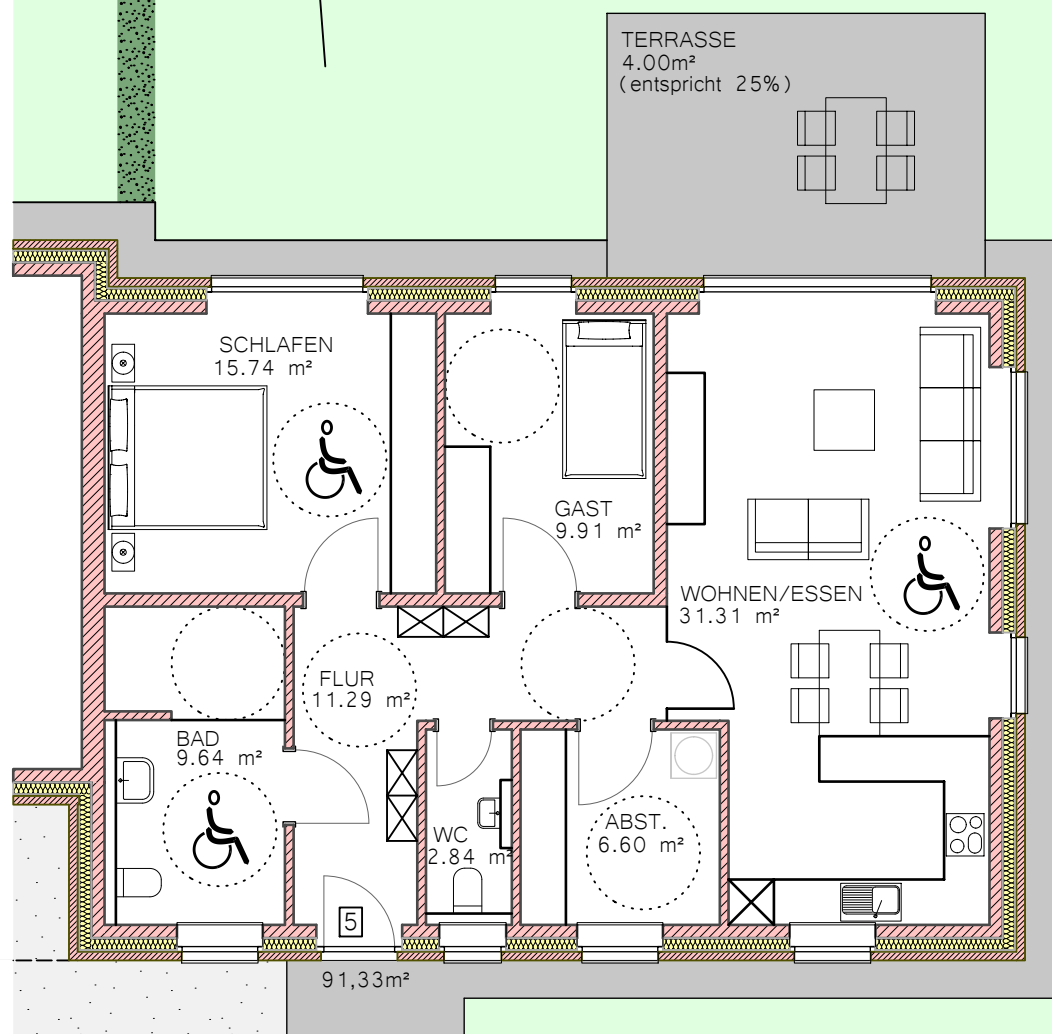


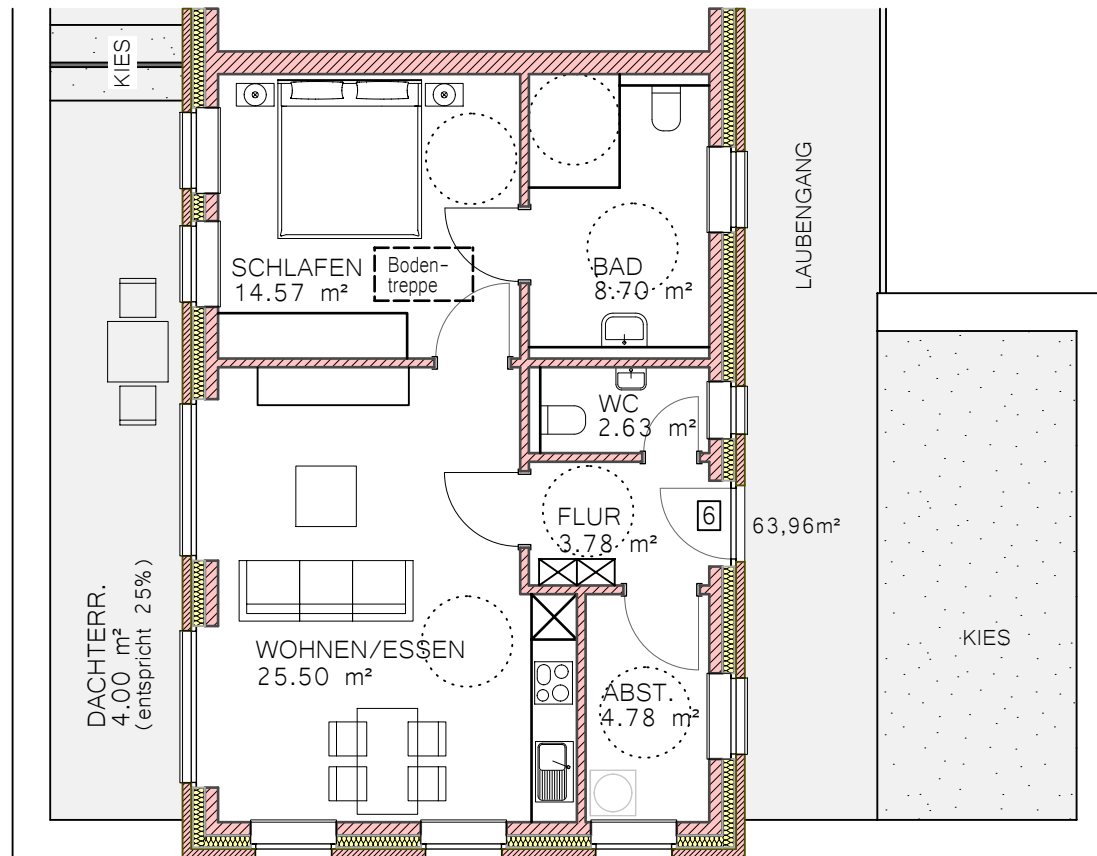

Gesamte Wohnfläche: 63,96 m²
Zusätzlicher Kellerraum: 4,54m²

68,50m²


(zzgl. Bodenraum)

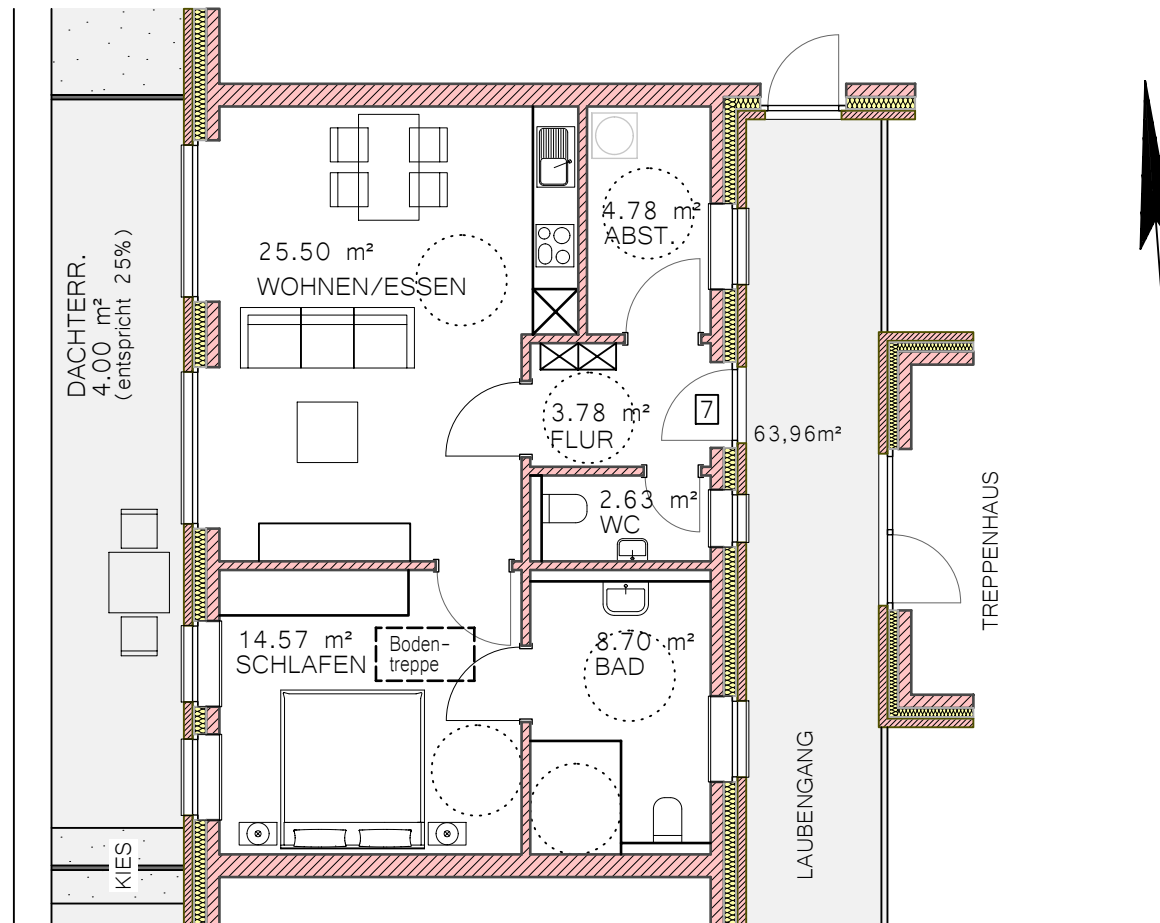

Gesamte Wohnfläche: 63,96 m²
Zusätzlicher Kellerraum: 4,54m²

68,50m²

(zzgl. Bodenraum)

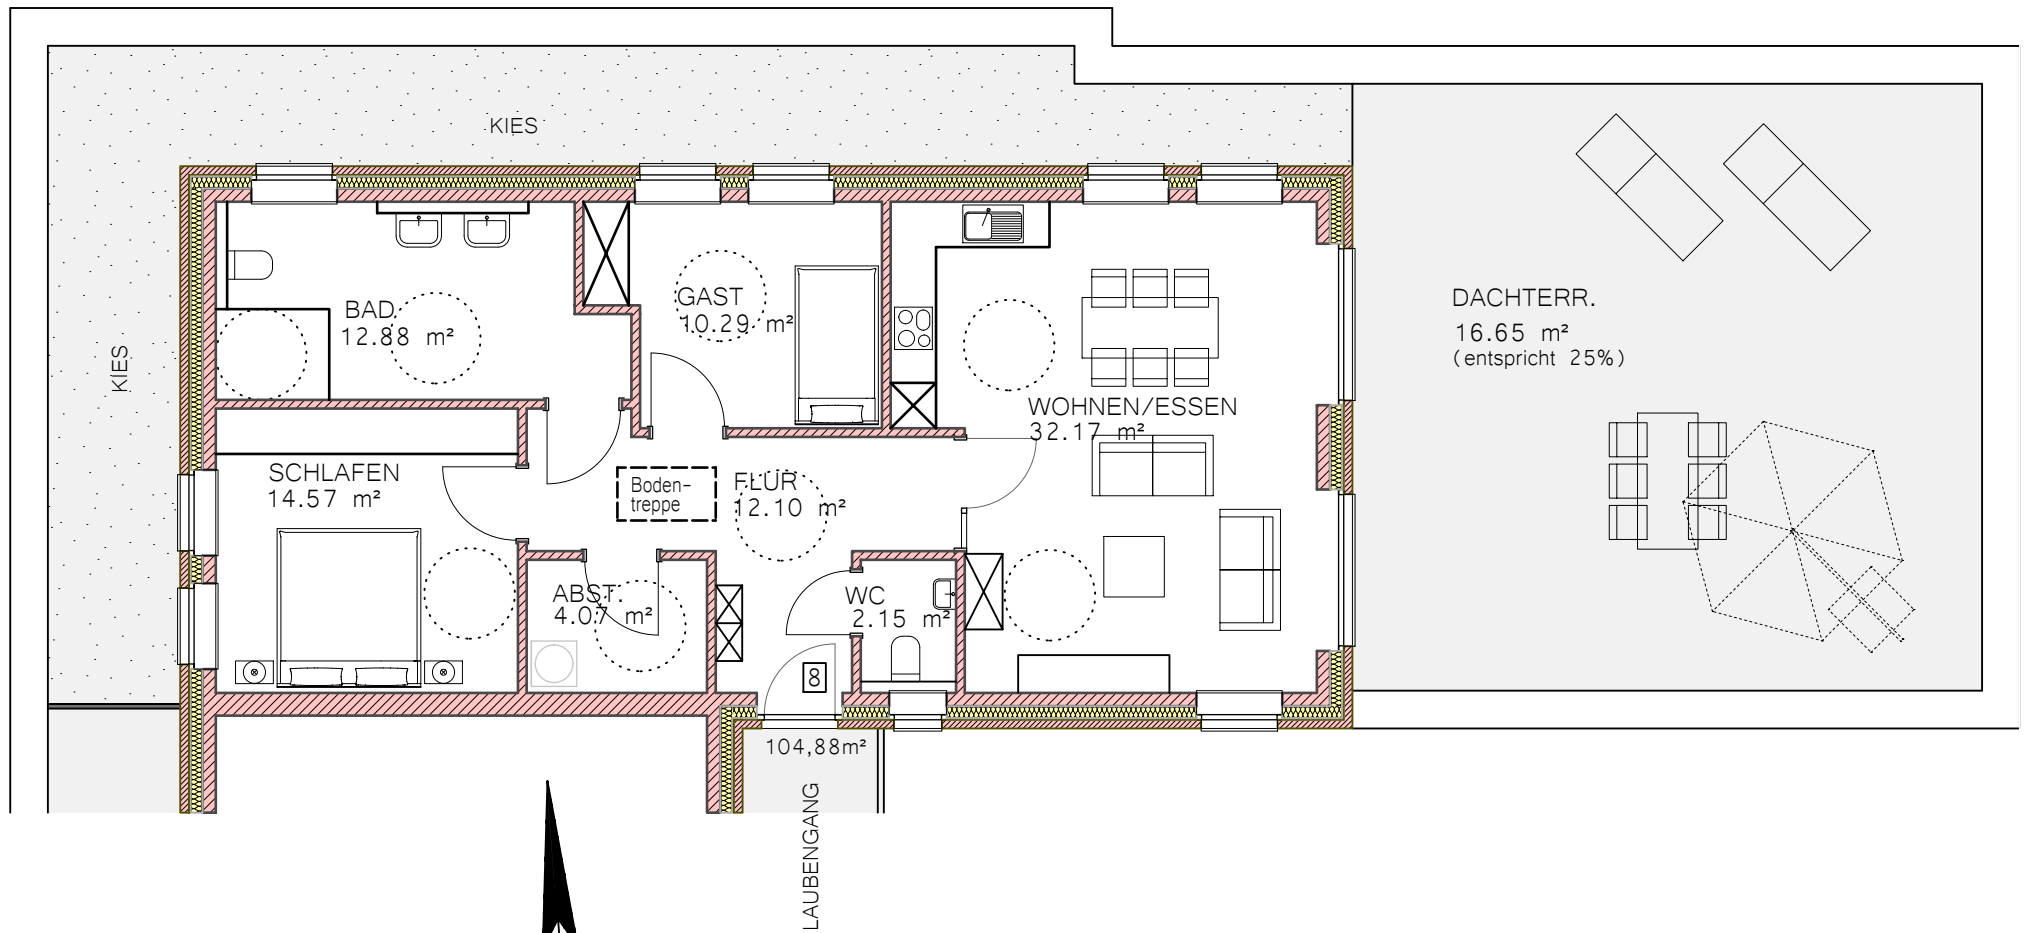

Gesamte Wohnfläche: 104,88 m²
Zusätzlicher Kellerraum: 4,54m²

109,42m²

(zzgl. Bodenraum)